
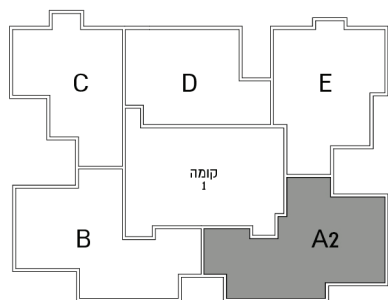


תלפיות החדשה

הבית הירושלמי שלי

4 rooms / חדרים apartment | Type A2

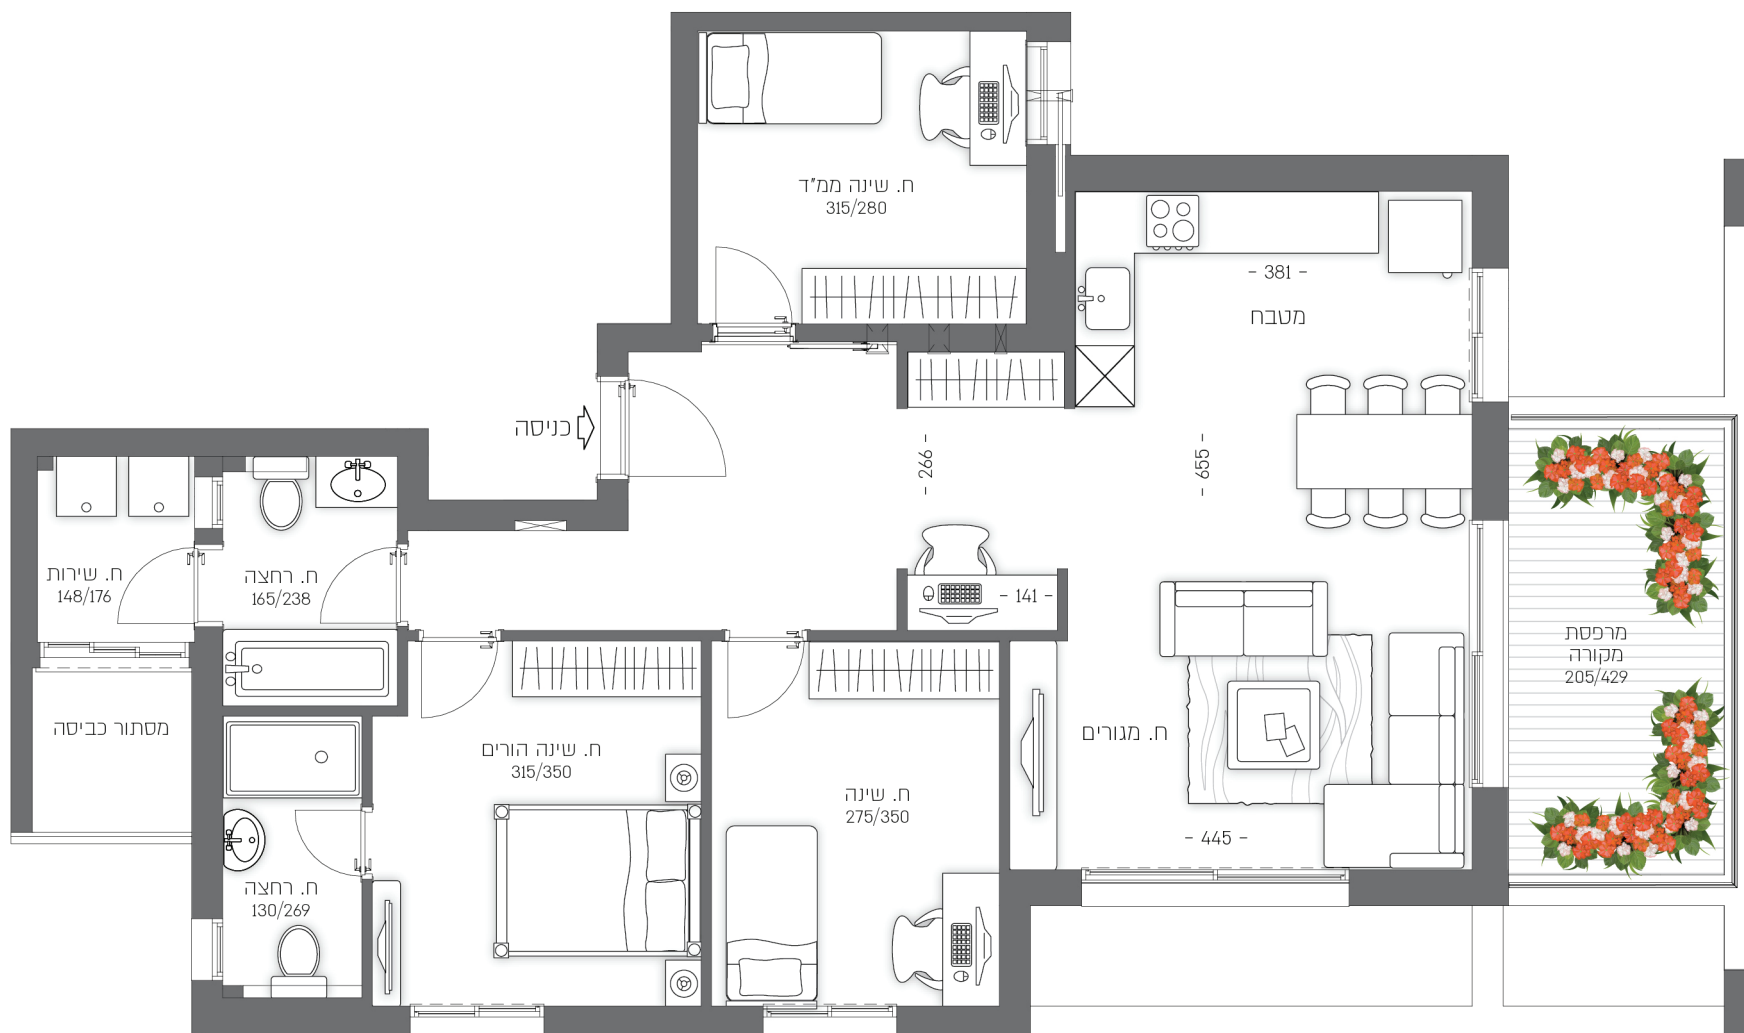

*המידע במסמך זה ובהדמיות הינו כללי ונועד להמחשה ולהתרשמות בלבד. המסמכים המחייבים את החברה הינם הסכם המכר ונספחיו כשהם חתומים ע"י החברה והרוכש.