
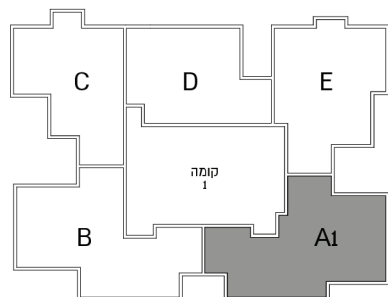


תלפיות החדשה

4 rooms / חדרים apartment | Type A1

הבית הירושלמי שלי

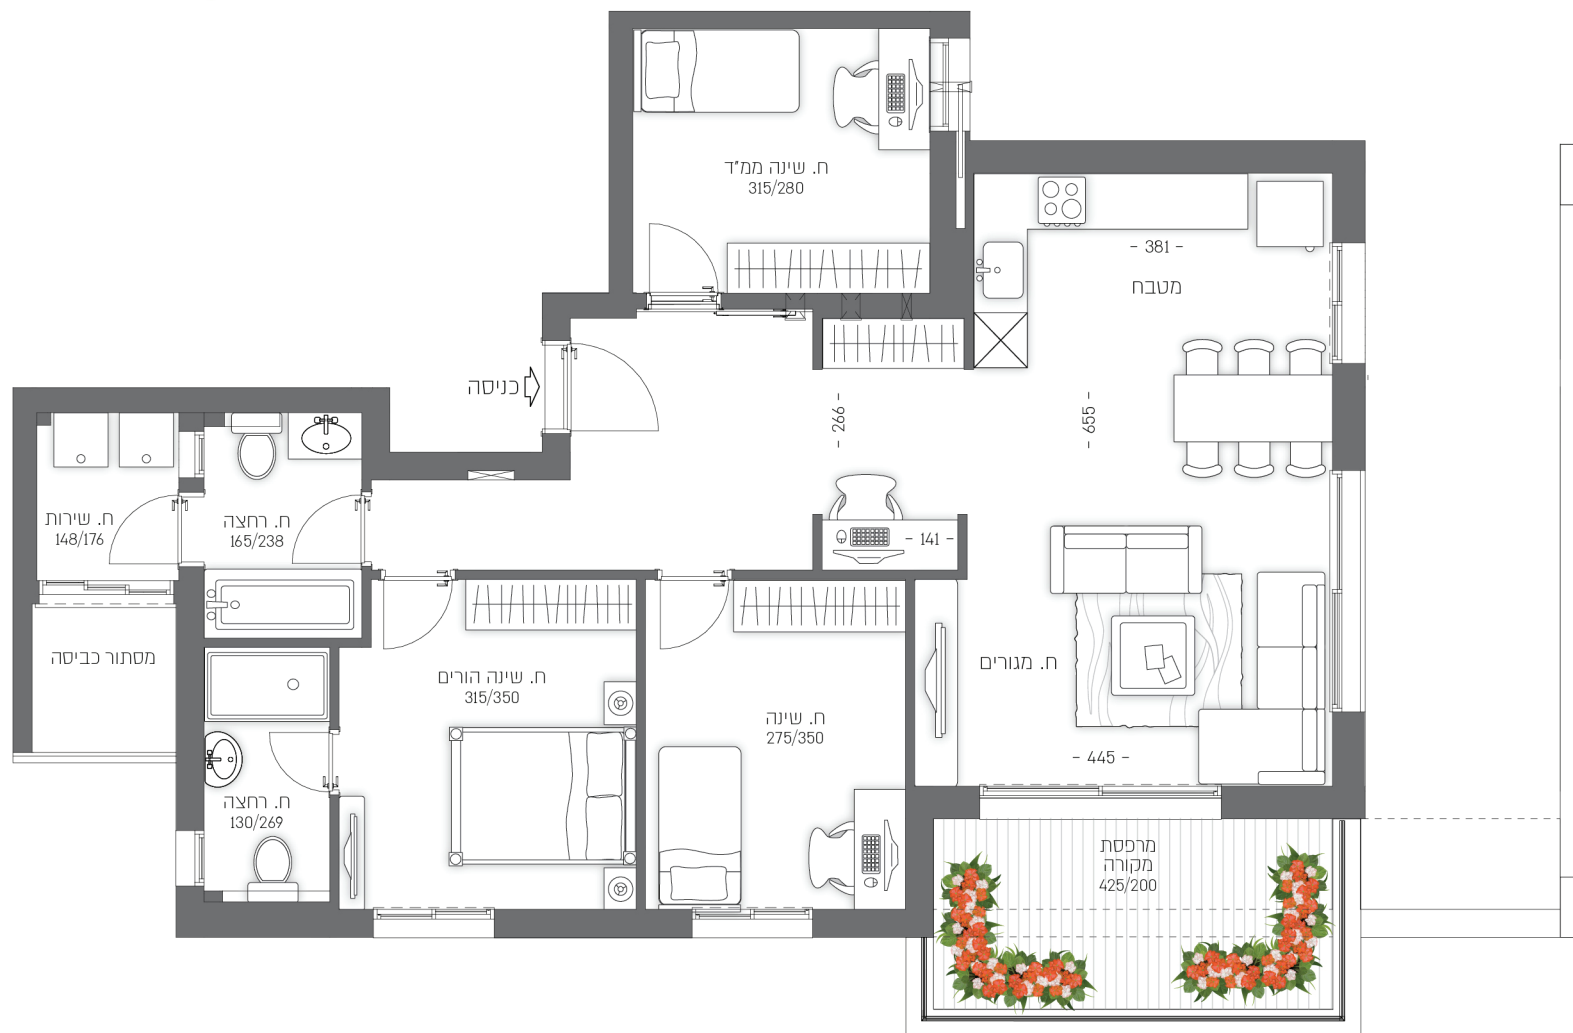

*המידע במסמך זה ובהדמיות הינו כללי ונועד להמחשה ולהתרשמות בלבד. המסמכים המחייבים את החברה הינם הסכם המכר ונספחיו כשהם חתומים ע"י החברה והרוכש.