
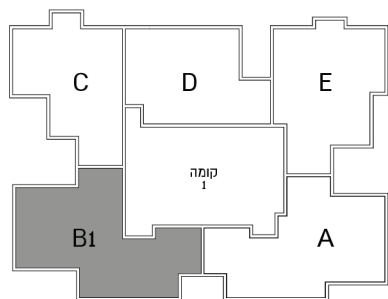


# תלפיות החדשה

הבית הירושלמי שלי

4 rooms / aptartment חדרים | Type B1

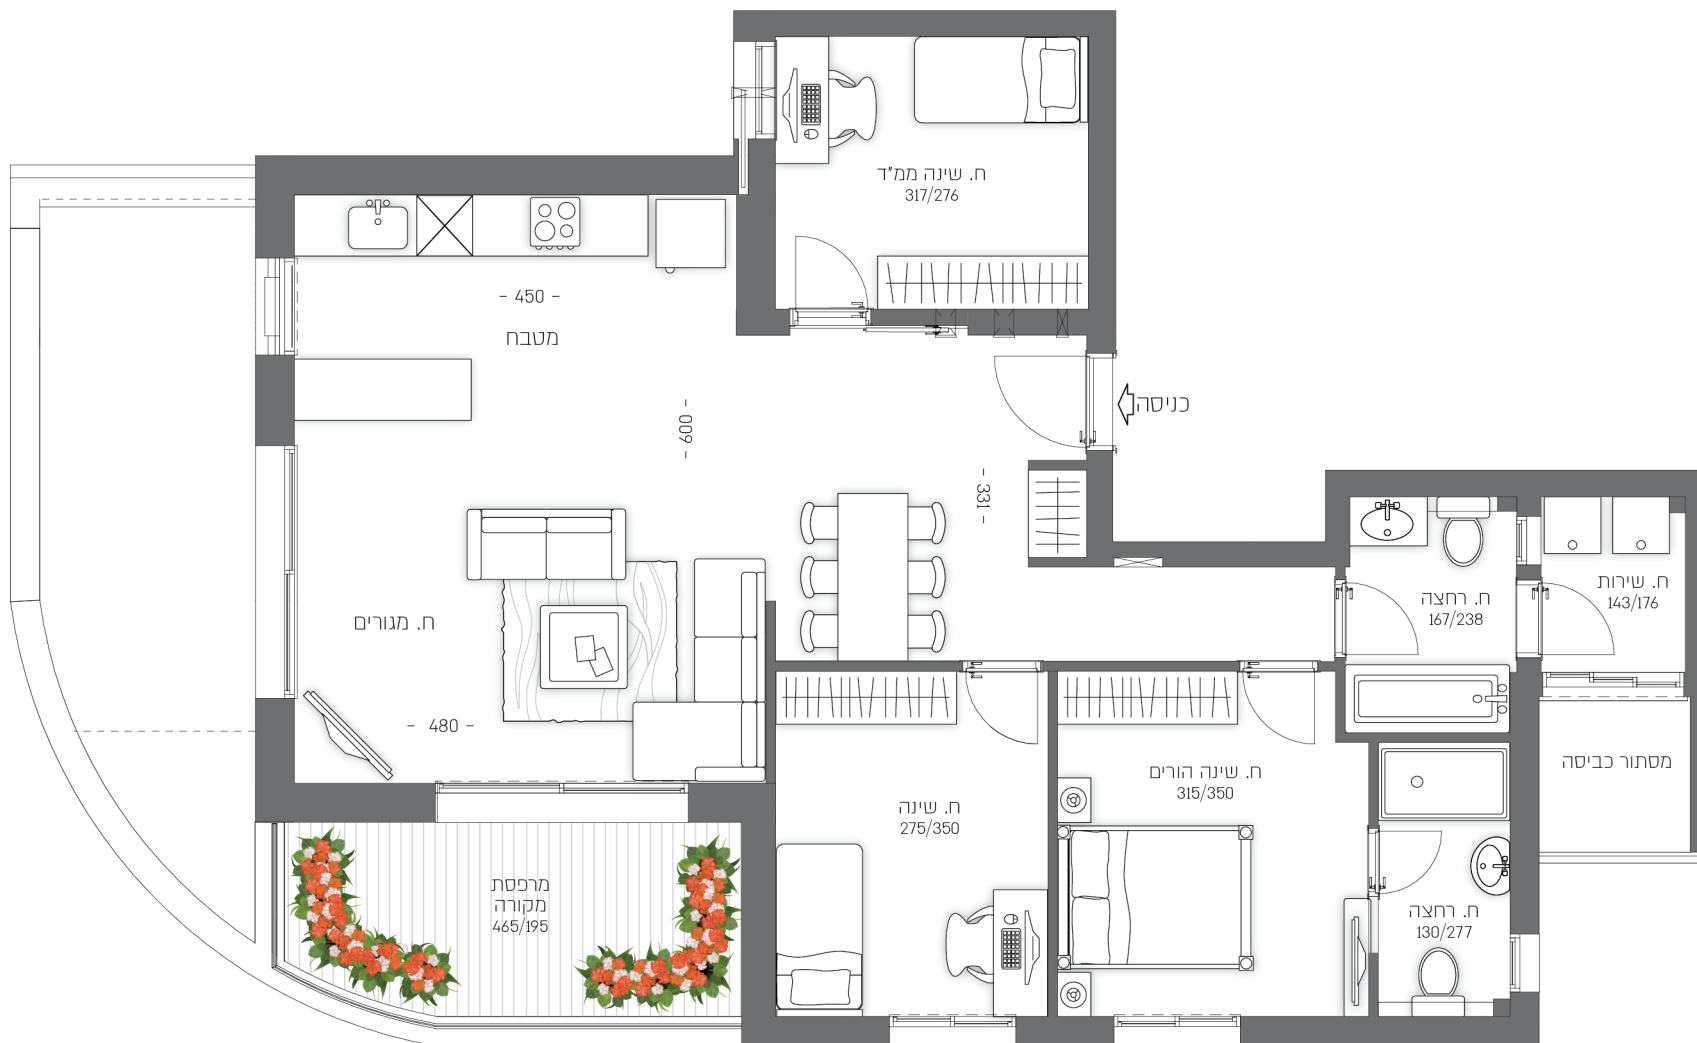

\*המידע במסמך זה ובהדמיות הינו כללי ונועד להמחשה ולהתרשמות בלבד. המסמכים המחייבים את החברה הינם הסכם המכר ונספחיו כשהם חתומים ע"י החברה והרוכש.